


Süd-West


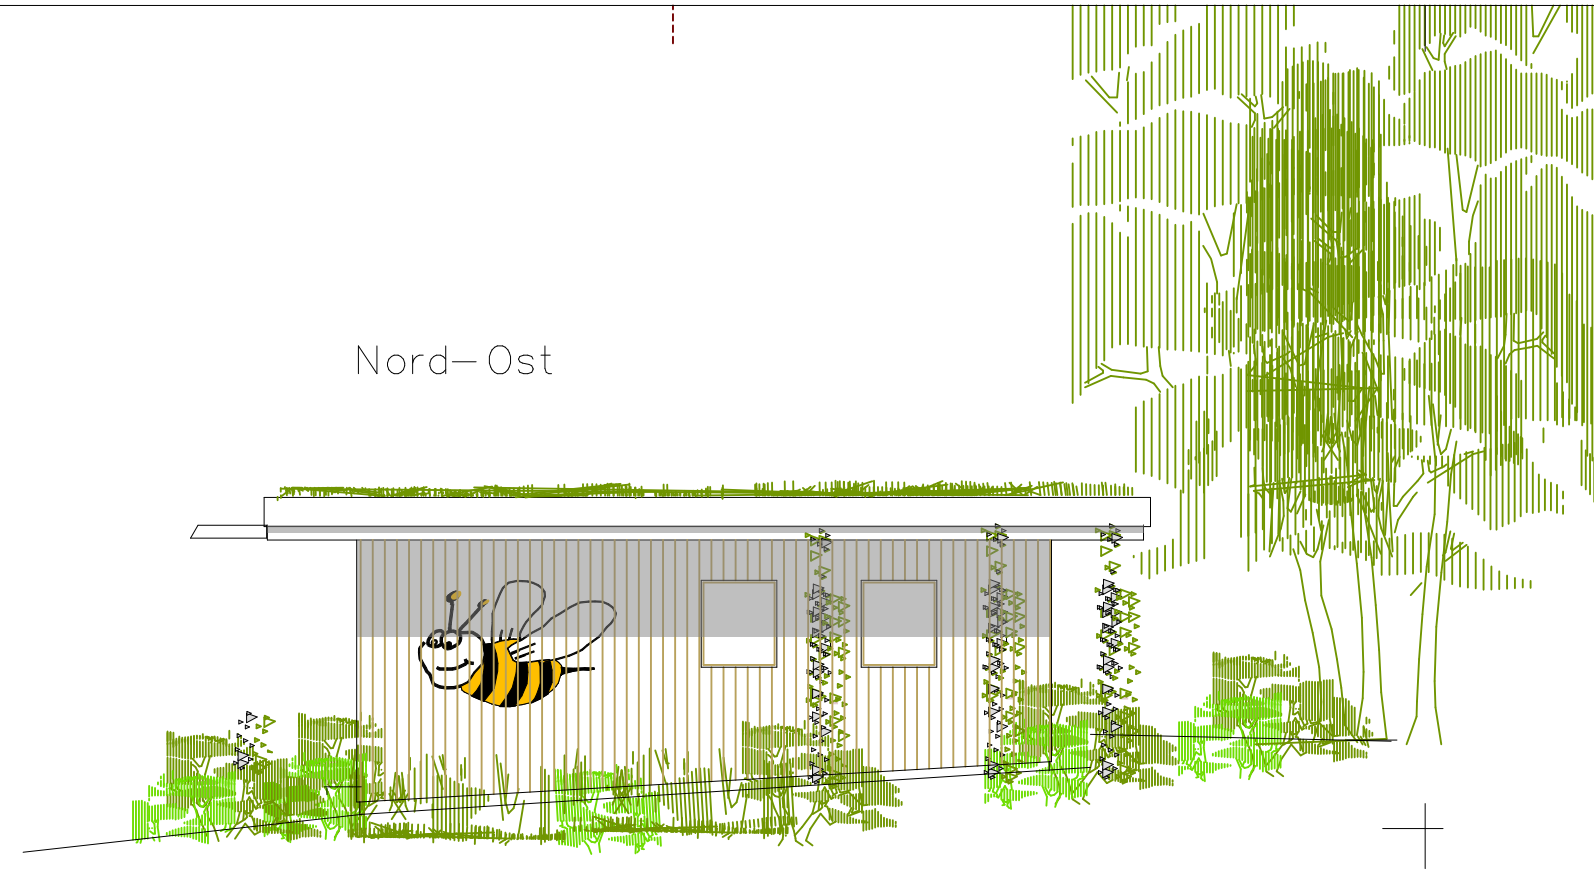


Nord-Ost

**Zusammenstellung der Flächen und Baumassen**

Lehrbienenstand		Kloo+Gartengerätehäuschen	
Überbaute Fläche	77,86 m <sup>2</sup>		12,8 m <sup>2</sup>
Geschoßfläche	77,86 m <sup>2</sup>		12,8 m <sup>2</sup>
Hauptnutzfläche	49,32 m <sup>2</sup>		
Nebennutzfläche	22,86 m <sup>2</sup>	ca	6 m <sup>2</sup>
Gesamt Nutzfläche	72,18 m <sup>2</sup>		
BruttoRauminhalt	252,66 m <sup>3</sup>		31,36 m <sup>3</sup>

Nordwest

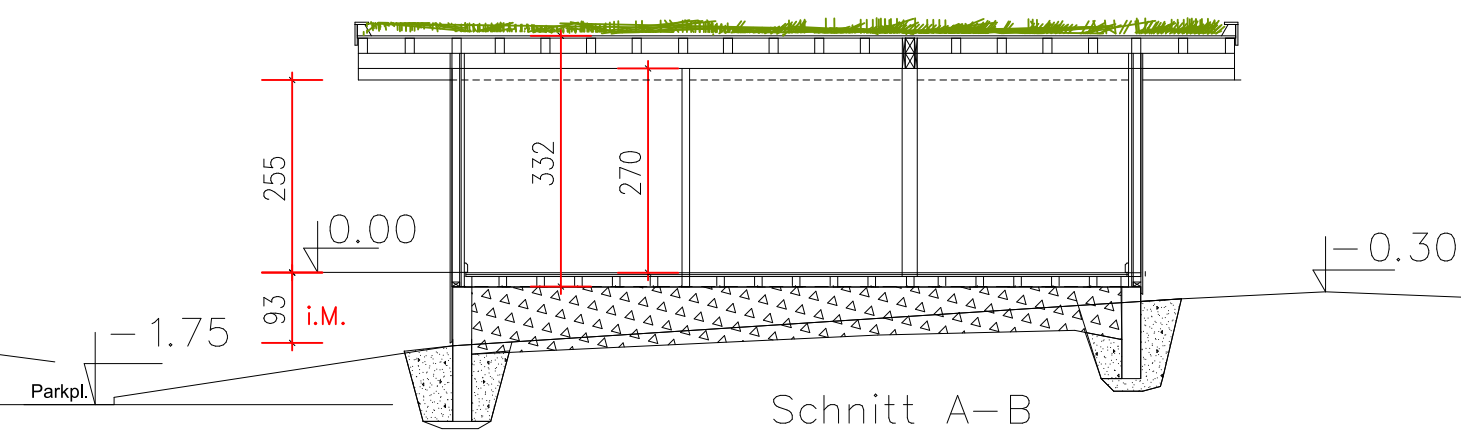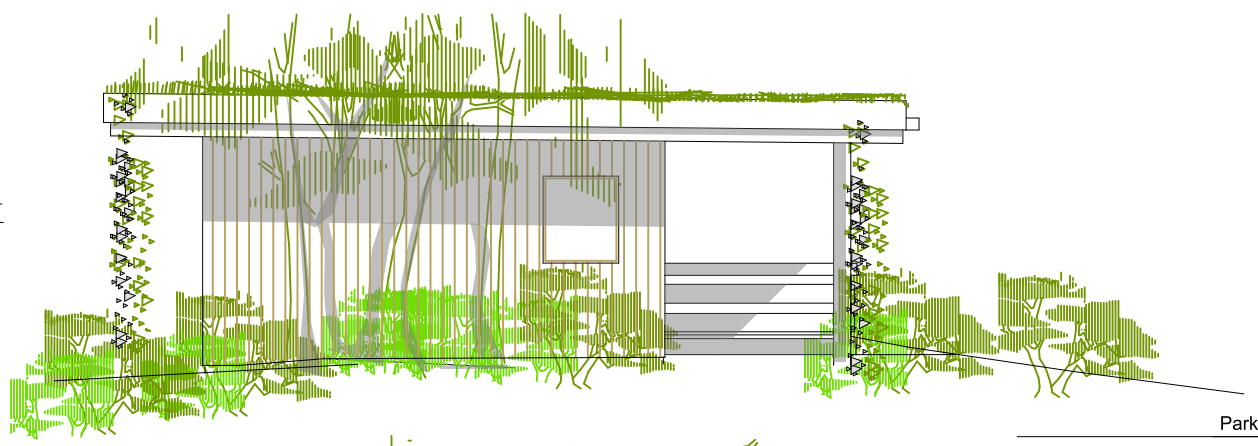

Schnitt A-B

Süd-Ost



Gemeinde Frasdorf

Ausfertigung

Antrag auf Baugenehmigung für den Neubau eines Lehrbienenstandes mit Toilettenhäuschen für den Imkerverein Frasdorf und Aschau i. Chiemgau auf dem Flurstück. 2720 und 2721 der Gemeinde/Gemarkung Frasdorf, an der Aschauerstr. auf einem Grundstücksteil des bestehenden Bauhofes.

Grundriss	1 : 100
Schnitt A-B	1 : 100
Ansichten	1 : 100
Lageplan	1 : 1000

Antragsteller und Eigentümer:


Gemeinde Frasdorf  
83112 Frasdorf Hauptstr. 32  
vertreten durch  
1. Bürgermeisterin  
Frau Marianne Steidmüller

Die Nachbarn:


FINr. 2714 - Freiberger, Anna und Simon

FINr. 2705 - Gemeinde Frasdorf

FINr. 2721/2 - Gemeinde Frasdorf

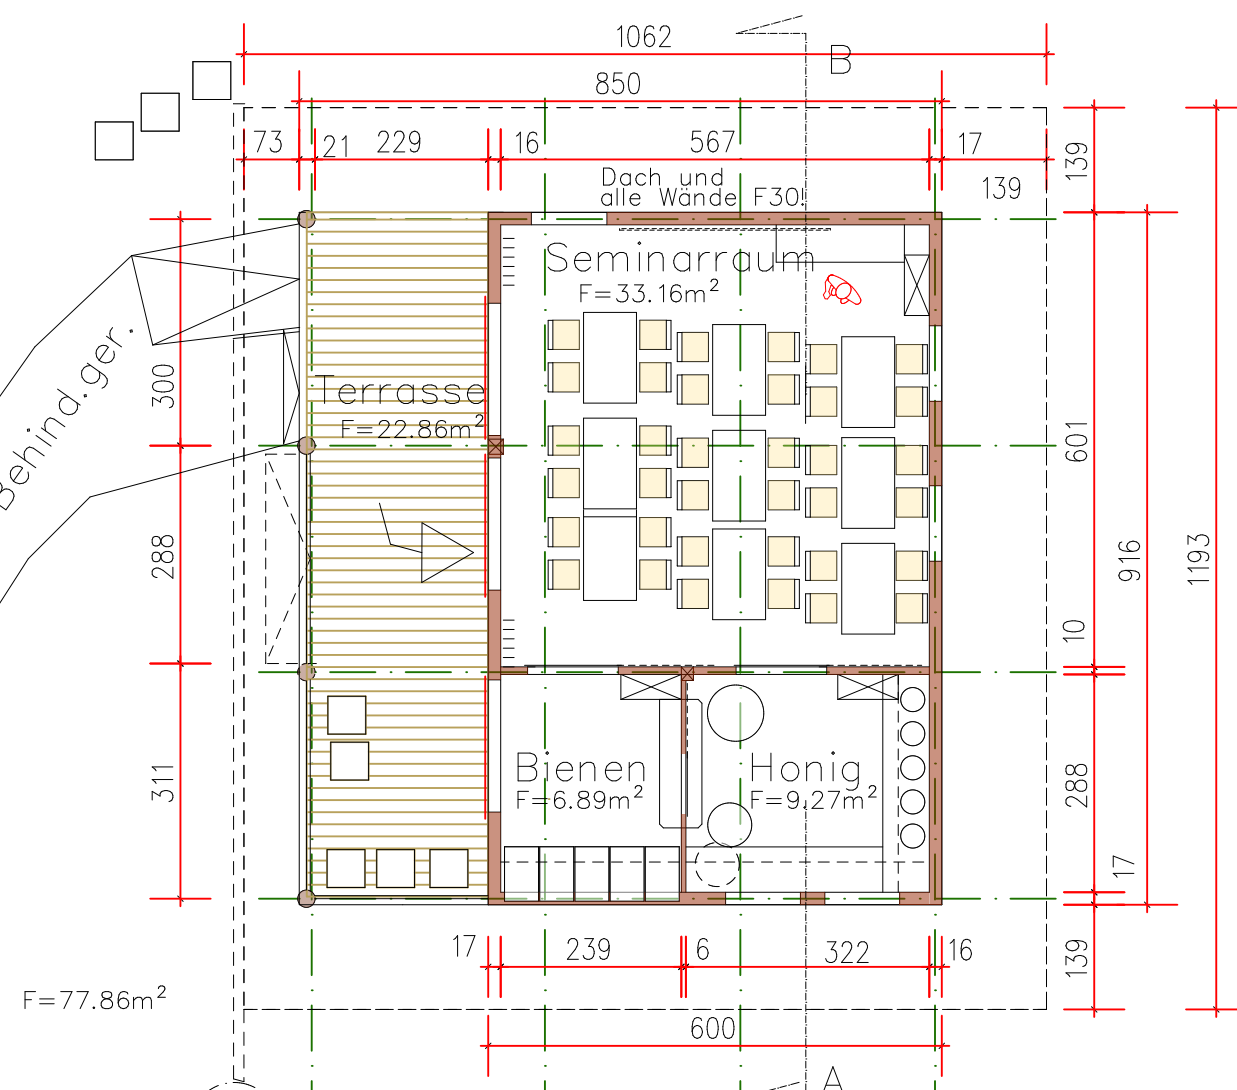

**Info-Gartengeräte und Toilettenhäuschen**

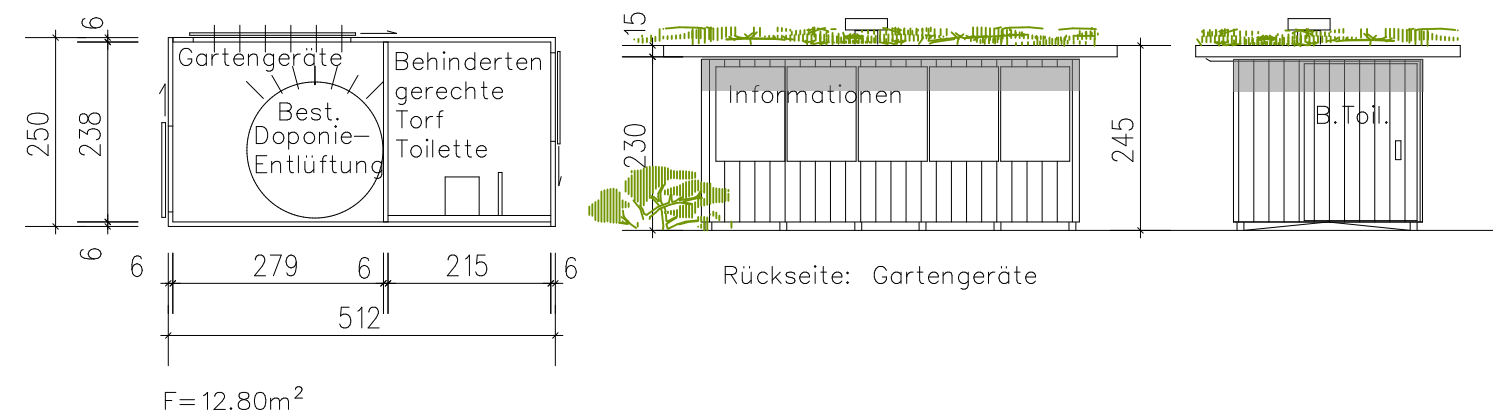

Planung

Gemeinde Frasdorf  
83112 Frasdorf Hauptstr. 32  
vertreten durch  
Bauamtsleiter  
Herrn Olaf Hoffmeyer

Frasdorf, den 06.12.2019